

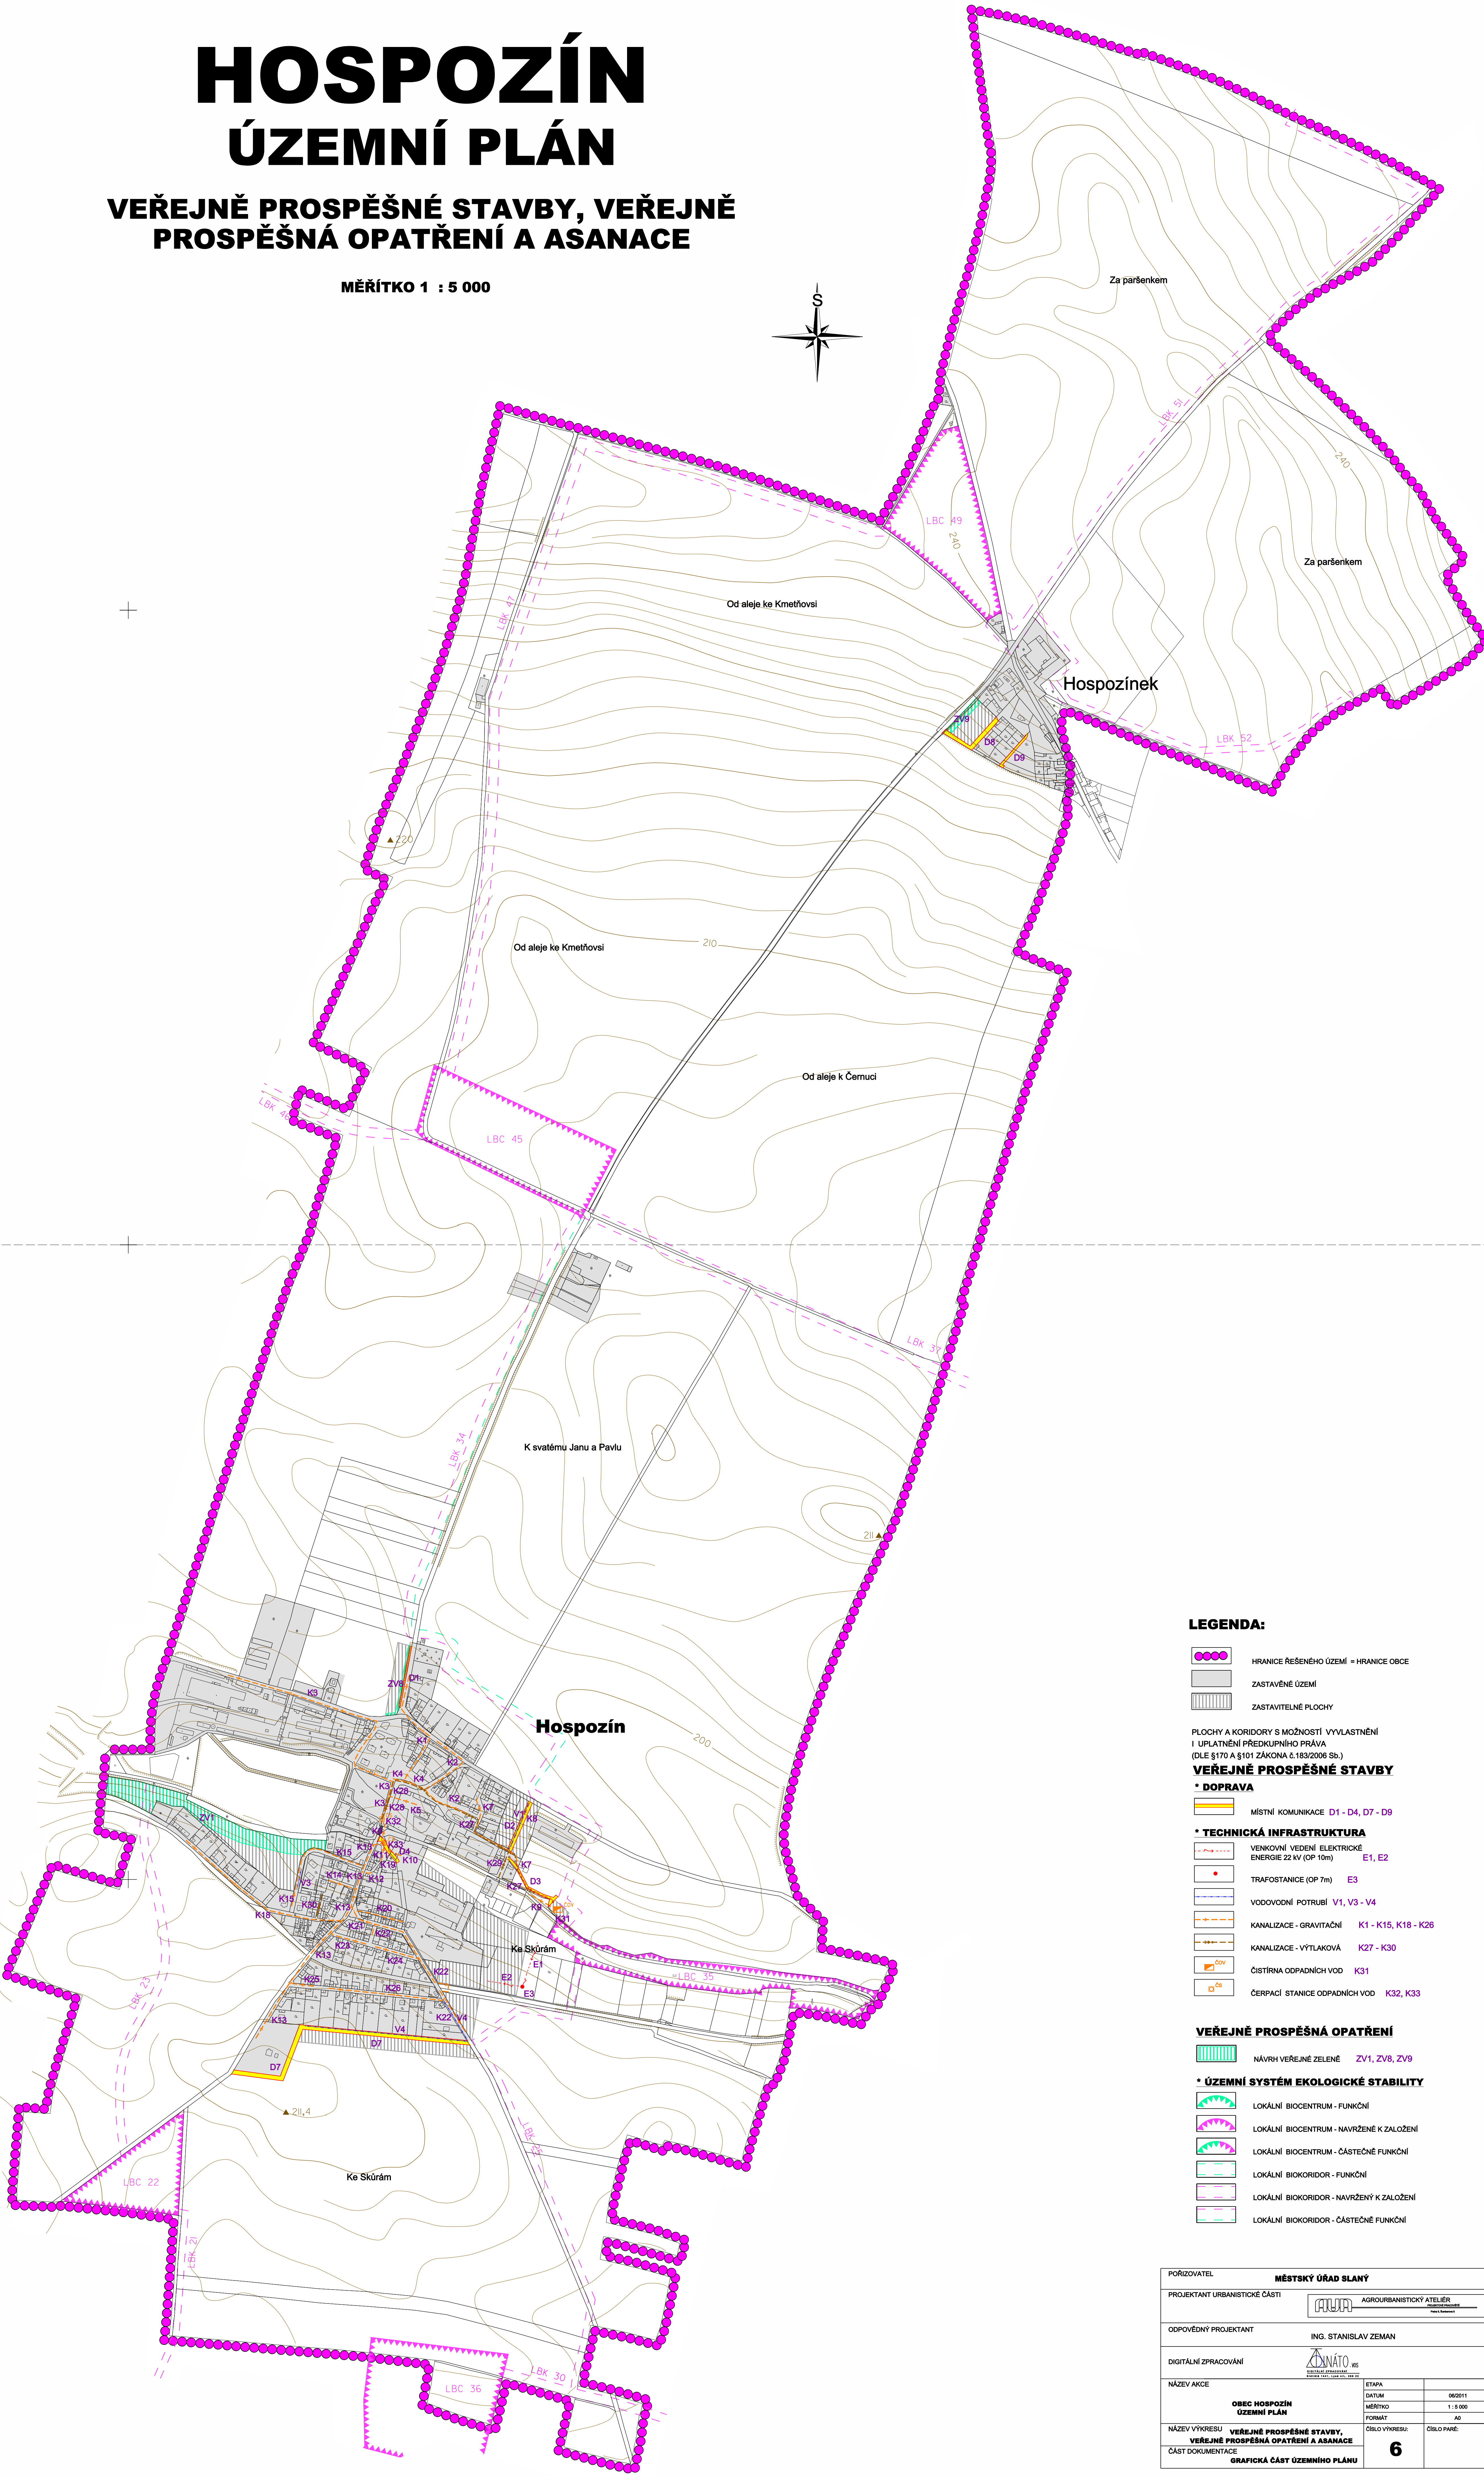


VEŘEJNĚ PROSPĚŠNÉ STAVBY, VEŘEJNĚ PROSPĚŠNÁ OPATŘENÍ A ASANACE

MĚŘÍTKO 1 : 5 000

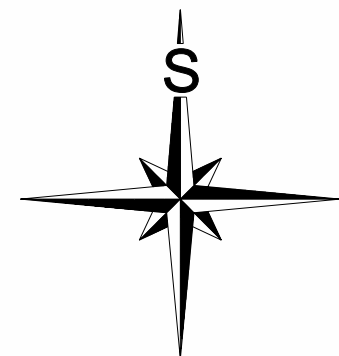

LEGENDA:

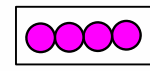

HRANICE ŘEŠENÉHO ÚZEMÍ = HRANICE OBCE



ZASTAVĚNÉ ÚZEMÍ




ZASTAVITELNÉ PLOCHY

PLOCHY A KORIDORY S MOŽNOSTÍ VYVLASTNĚNÍ
I UPLATNĚNÍ PŘEDKUPNÍHO PRÁVA
(DLE §170 A §101 ZÁKONA č.183/2006 Sb.)


VEŘEJNĚ PROSPĚŠNÉ STAVBY

*** DOPRAVA**

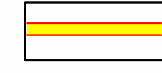


MÍSTNÍ KOMUNIKACE D1 - D4, D7 - D9

*** TECHNICKÁ INFRASTRUKTURA**

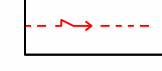

VENKOVNÍ VEDENÍ ELEKTRICKÉ
ENERGIE 22 kV (OP 10m) E1, E2

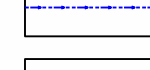**TRAFOSTANICE (OP 7m) E3**

VODOVODNÍ POTRUBÍ V1, V3



KANALIZACE - GRAVITAČNÍ K1 - K15, K18 - K26




KANALIZACE - VÝTLAKOVÁ




CISTIRNA ODPADNICH VOD **K31**

VEŘEJNĚ PROSPĚŠNÁ OPATŘENÍ

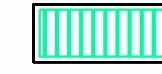


NÁVRH VEŘEJNÉ ZELENE **ZV1, ZV8, ZV9**

*** ÚZEMNÍ SYSTÉM EKOLOGICKÉ STABILITY**

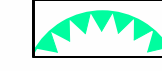

LOKÁLNÍ BIOCENTRUM - FUNKČNÍ

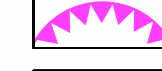


LOKÁLNÍ BIOCENTRUM - NAVRŽENÉ K ZALOŽENÍ




LOKÁLNÍ BIOCENTRUM - ČÁSTEČNĚ FUNKČNÍ




LOKÁLNÍ BIOKORIDOR - FUNKČNÍ

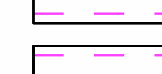

LOKÁLNÍ BIOKORIDOR - NAVRŽENÝ K ZALOŽENÍ

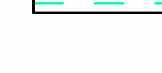

LOKALNI BIOKORIDOR - ČASTECNE FUNKCNI

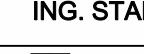PŮJOŽVATEL MĚSTSKÝ ÚŘAD SLANÝ											
PROJEKTANT URBANISTICKÉ ČÁSTI ODPOVĚDNÝ PROJEKTANT	<table border="1" style="width: 100%; border-collapse: collapse;"> <tr> <td style="width: 40%; text-align: center; padding: 10px;">  </td> <td style="width: 60%; padding: 10px;"> AGROURBANISTICKÝ ATELIER JIŘÍ KOTVÍČEK Marek Kozák </td> </tr> </table> ING. STANISLAV ZEMAN		AGROURBANISTICKÝ ATELIER JIŘÍ KOTVÍČEK Marek Kozák								
	AGROURBANISTICKÝ ATELIER JIŘÍ KOTVÍČEK Marek Kozák										
DIGITÁLNÍ ZPRACOVÁNÍ											
											
NÁZEV AKCE OBEC HOSPOZEN ÚZEMNÍ PLÁN	<table border="1" style="width: 100%; border-collapse: collapse;"> <tr> <td style="width: 30%; padding: 5px;">ETAPA</td> <td style="padding: 5px;">06/2011</td> </tr> <tr> <td style="padding: 5px;">DATUM</td> <td style="padding: 5px;">1.5.2006</td> </tr> <tr> <td style="padding: 5px;">MĚŘITKO</td> <td style="padding: 5px;">A3</td> </tr> <tr> <td style="padding: 5px;">FORMÁT</td> <td style="padding: 5px;">A3</td> </tr> <tr> <td style="padding: 5px;">ČÍSLO VÝKRESU:</td> <td style="padding: 5px;">ČÍSLO PÁNE:</td> </tr> </table>	ETAPA	06/2011	DATUM	1.5.2006	MĚŘITKO	A3	FORMÁT	A3	ČÍSLO VÝKRESU:	ČÍSLO PÁNE:
ETAPA	06/2011										
DATUM	1.5.2006										
MĚŘITKO	A3										
FORMÁT	A3										
ČÍSLO VÝKRESU:	ČÍSLO PÁNE:										
NÁZEV VÝKRESU: VEŘEJNÉ PROSPĚŠNÉ STAVBY, VEŘEJNÉ PROSPĚŠNÉ OPATŘENÍ A SÁZKA											
ČÁST DOKUMENTACE GRAFICKÁ ČÁST ÚZEMNÍHO PLÁNU											