HOSPOZÍN


ÚZEMNÍ PLÁN

HLAVNÍ VÝKRES

KONCEPCE VEŘEJNÉ INFRASTRUKTURY

DOPRAVA

MĚŘÍTKO 1 : 5 000

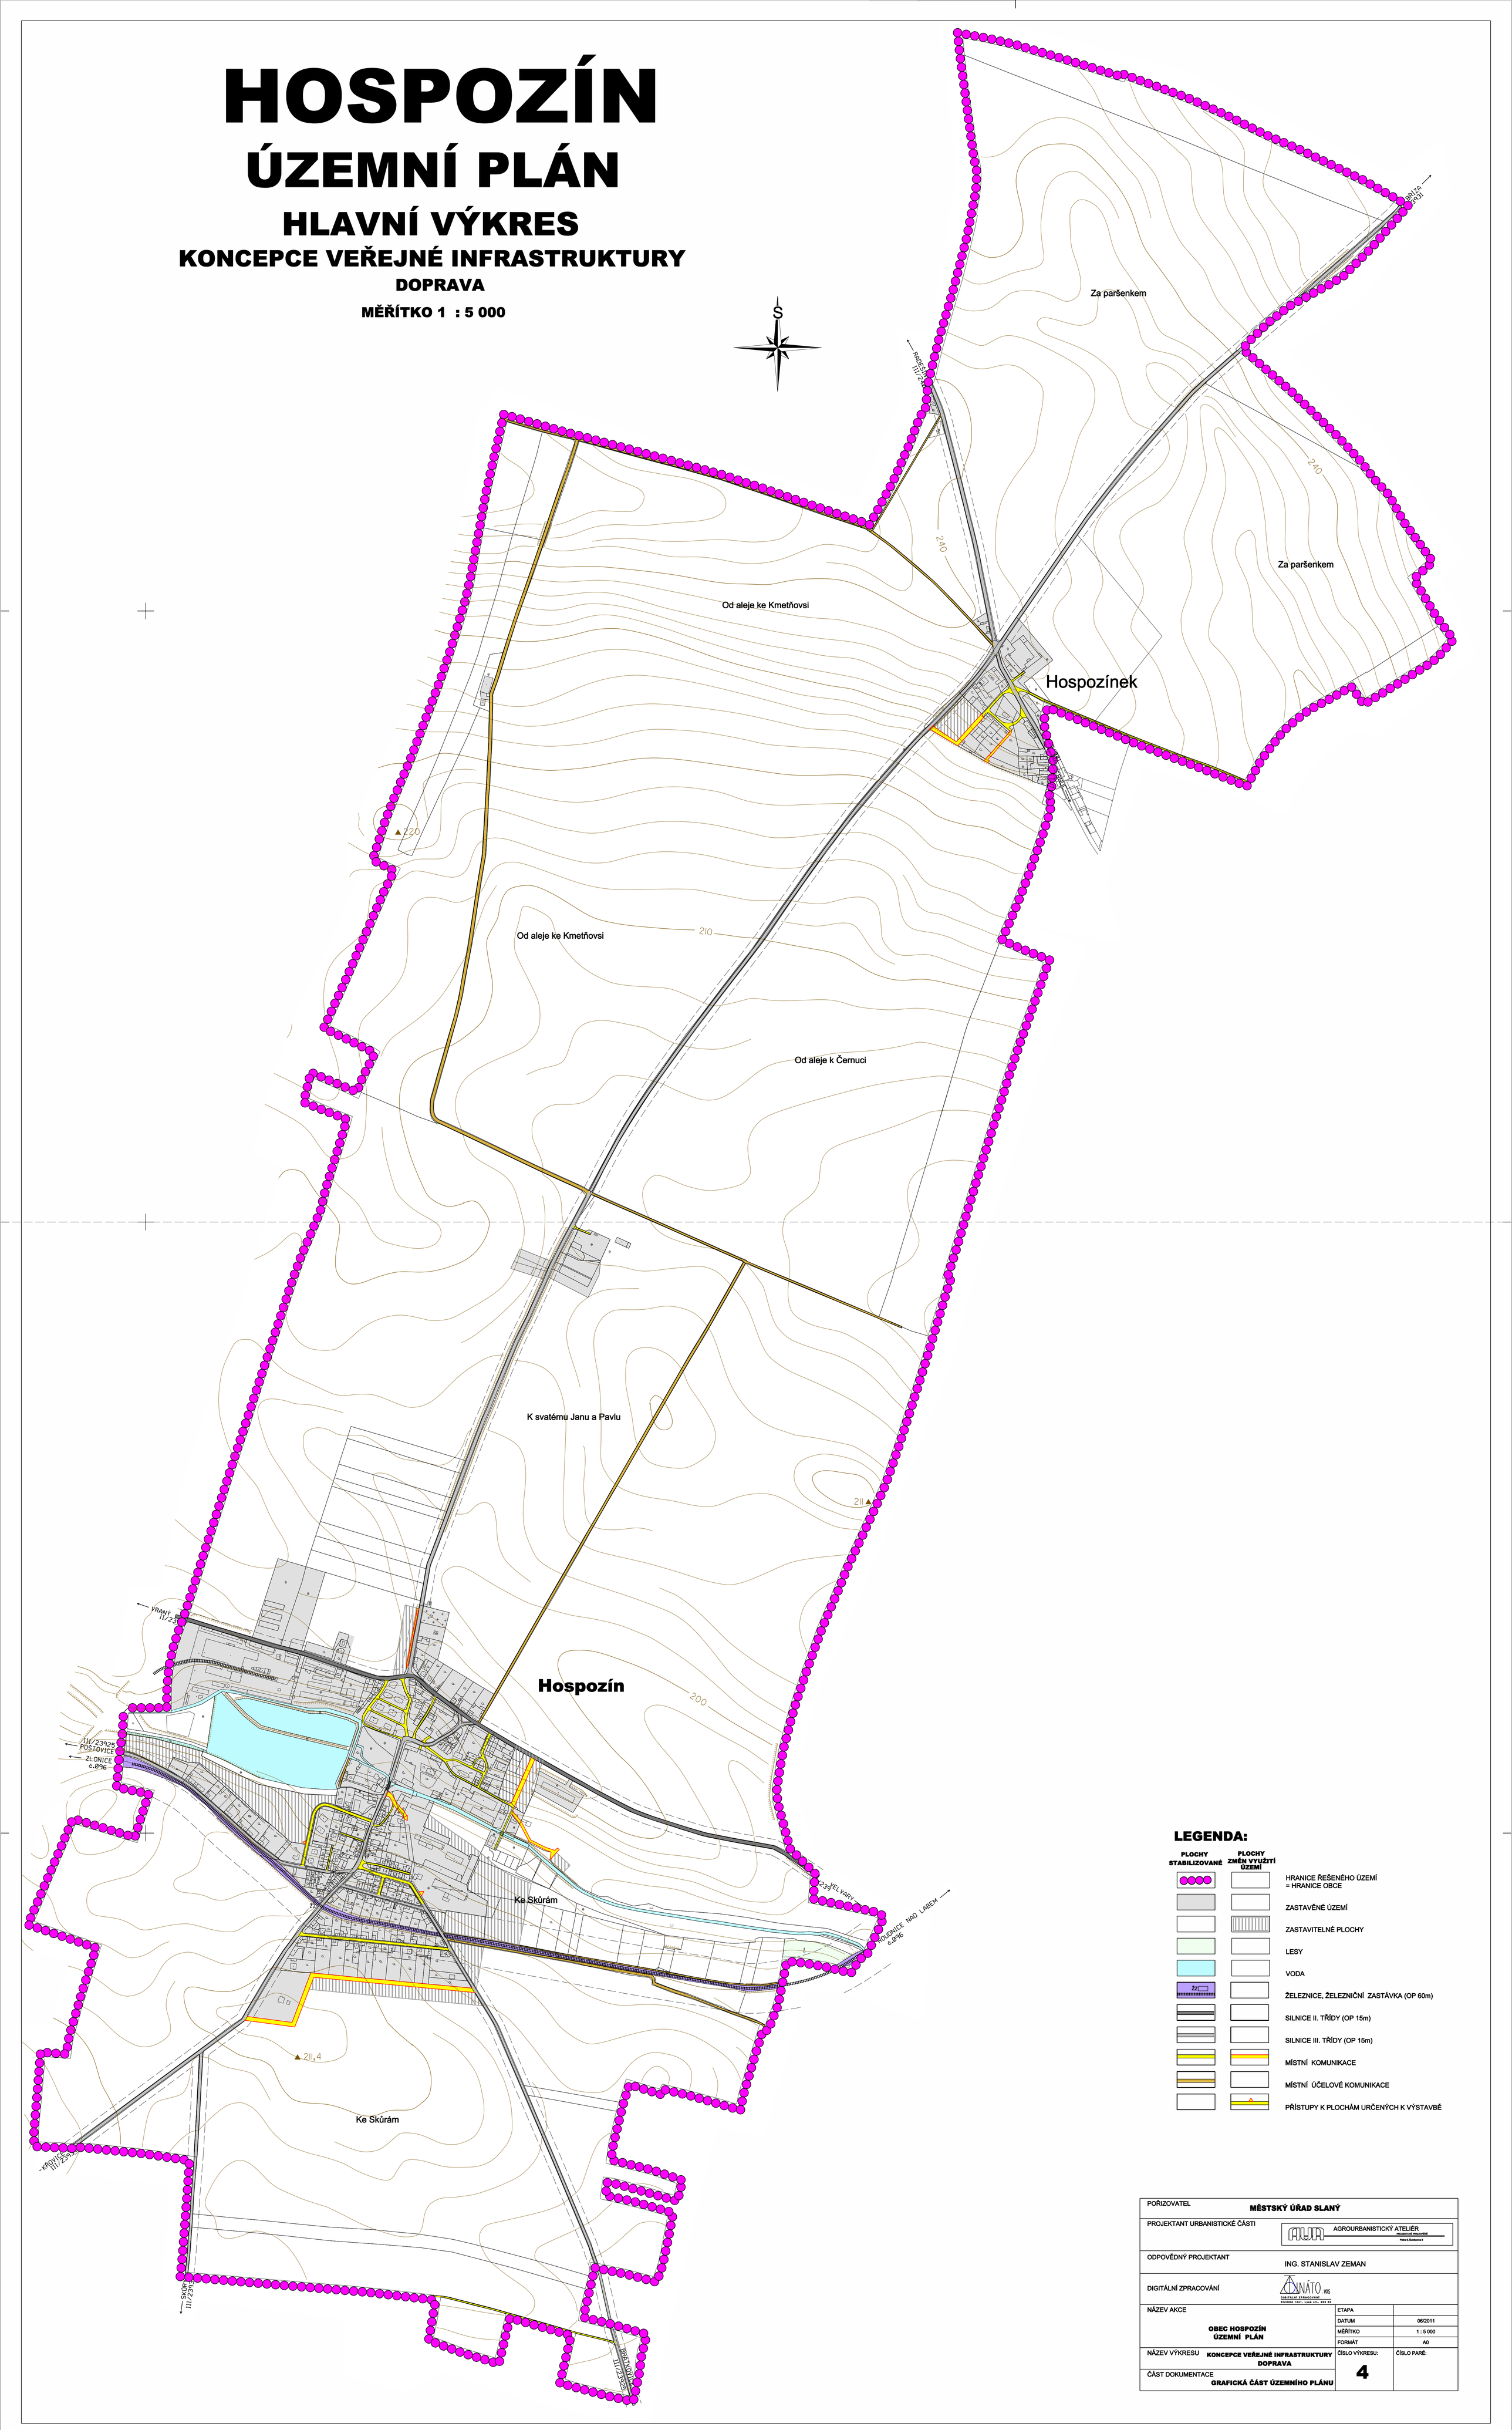

LEGENDA:

PLOCHY STABILIZOVANÉ	PLOCHY ZMĚN VYUŽITÍ ÚZEMÍ	
		HRANICE ŘEŠENÉHO ÚZEMÍ = HRANICE OBCE
		ZASTAVĚNÉ ÚZEMÍ
		ZASTAVITELNÉ PLOCHY
		LESY
		VODA
		ŽELEZNICE, ŽELEZNIČNÍ ZASTÁVKA (OP 60m)
		SILNICE II. TŘÍDY (OP 15m)
		SILNICE III. TŘÍDY (OP 15m)
		MÍSTNÍ KOMUNIKACE
		MÍSTNÍ ÚČELOVÉ KOMUNIKACE
		PŘÍSTUPY K PLOCHÁM URČENÝCH K VÝSTAVBĚ

POŘIZOVATEL	**MĚSTSKÝ ÚŘAD SLANÝ**		
PROJEKTANT URBANISTICKÉ ČÁSTI	AGROURBANISTICKÝ ATELIÉR		
ODPOVĚDNÝ PROJEKTANT	ING. STANISLAV ZEMAN		
DIGITÁLNÍ ZPRACOVÁNÍ	DINÁTO, VOS		
NÁZEV AKCE	**OBEC HOSPOZÍN ÚZEMNÍ PLÁN**	ETAPA	
		DATUM	06/2011
		MĚŘÍTKO	1 : 5 000
		FORMÁT	A0
NÁZEV VÝKRESU	**KONCEPCE VEŘEJNÉ INFRASTRUKTURY DOPRAVA**	ČÍSLO VÝKRESU: **4**	ČÍSLO PARÉ:
ČÁST DOKUMENTACE	**GRAFICKÁ ČÁST ÚZEMNÍHO PLÁNU**		