
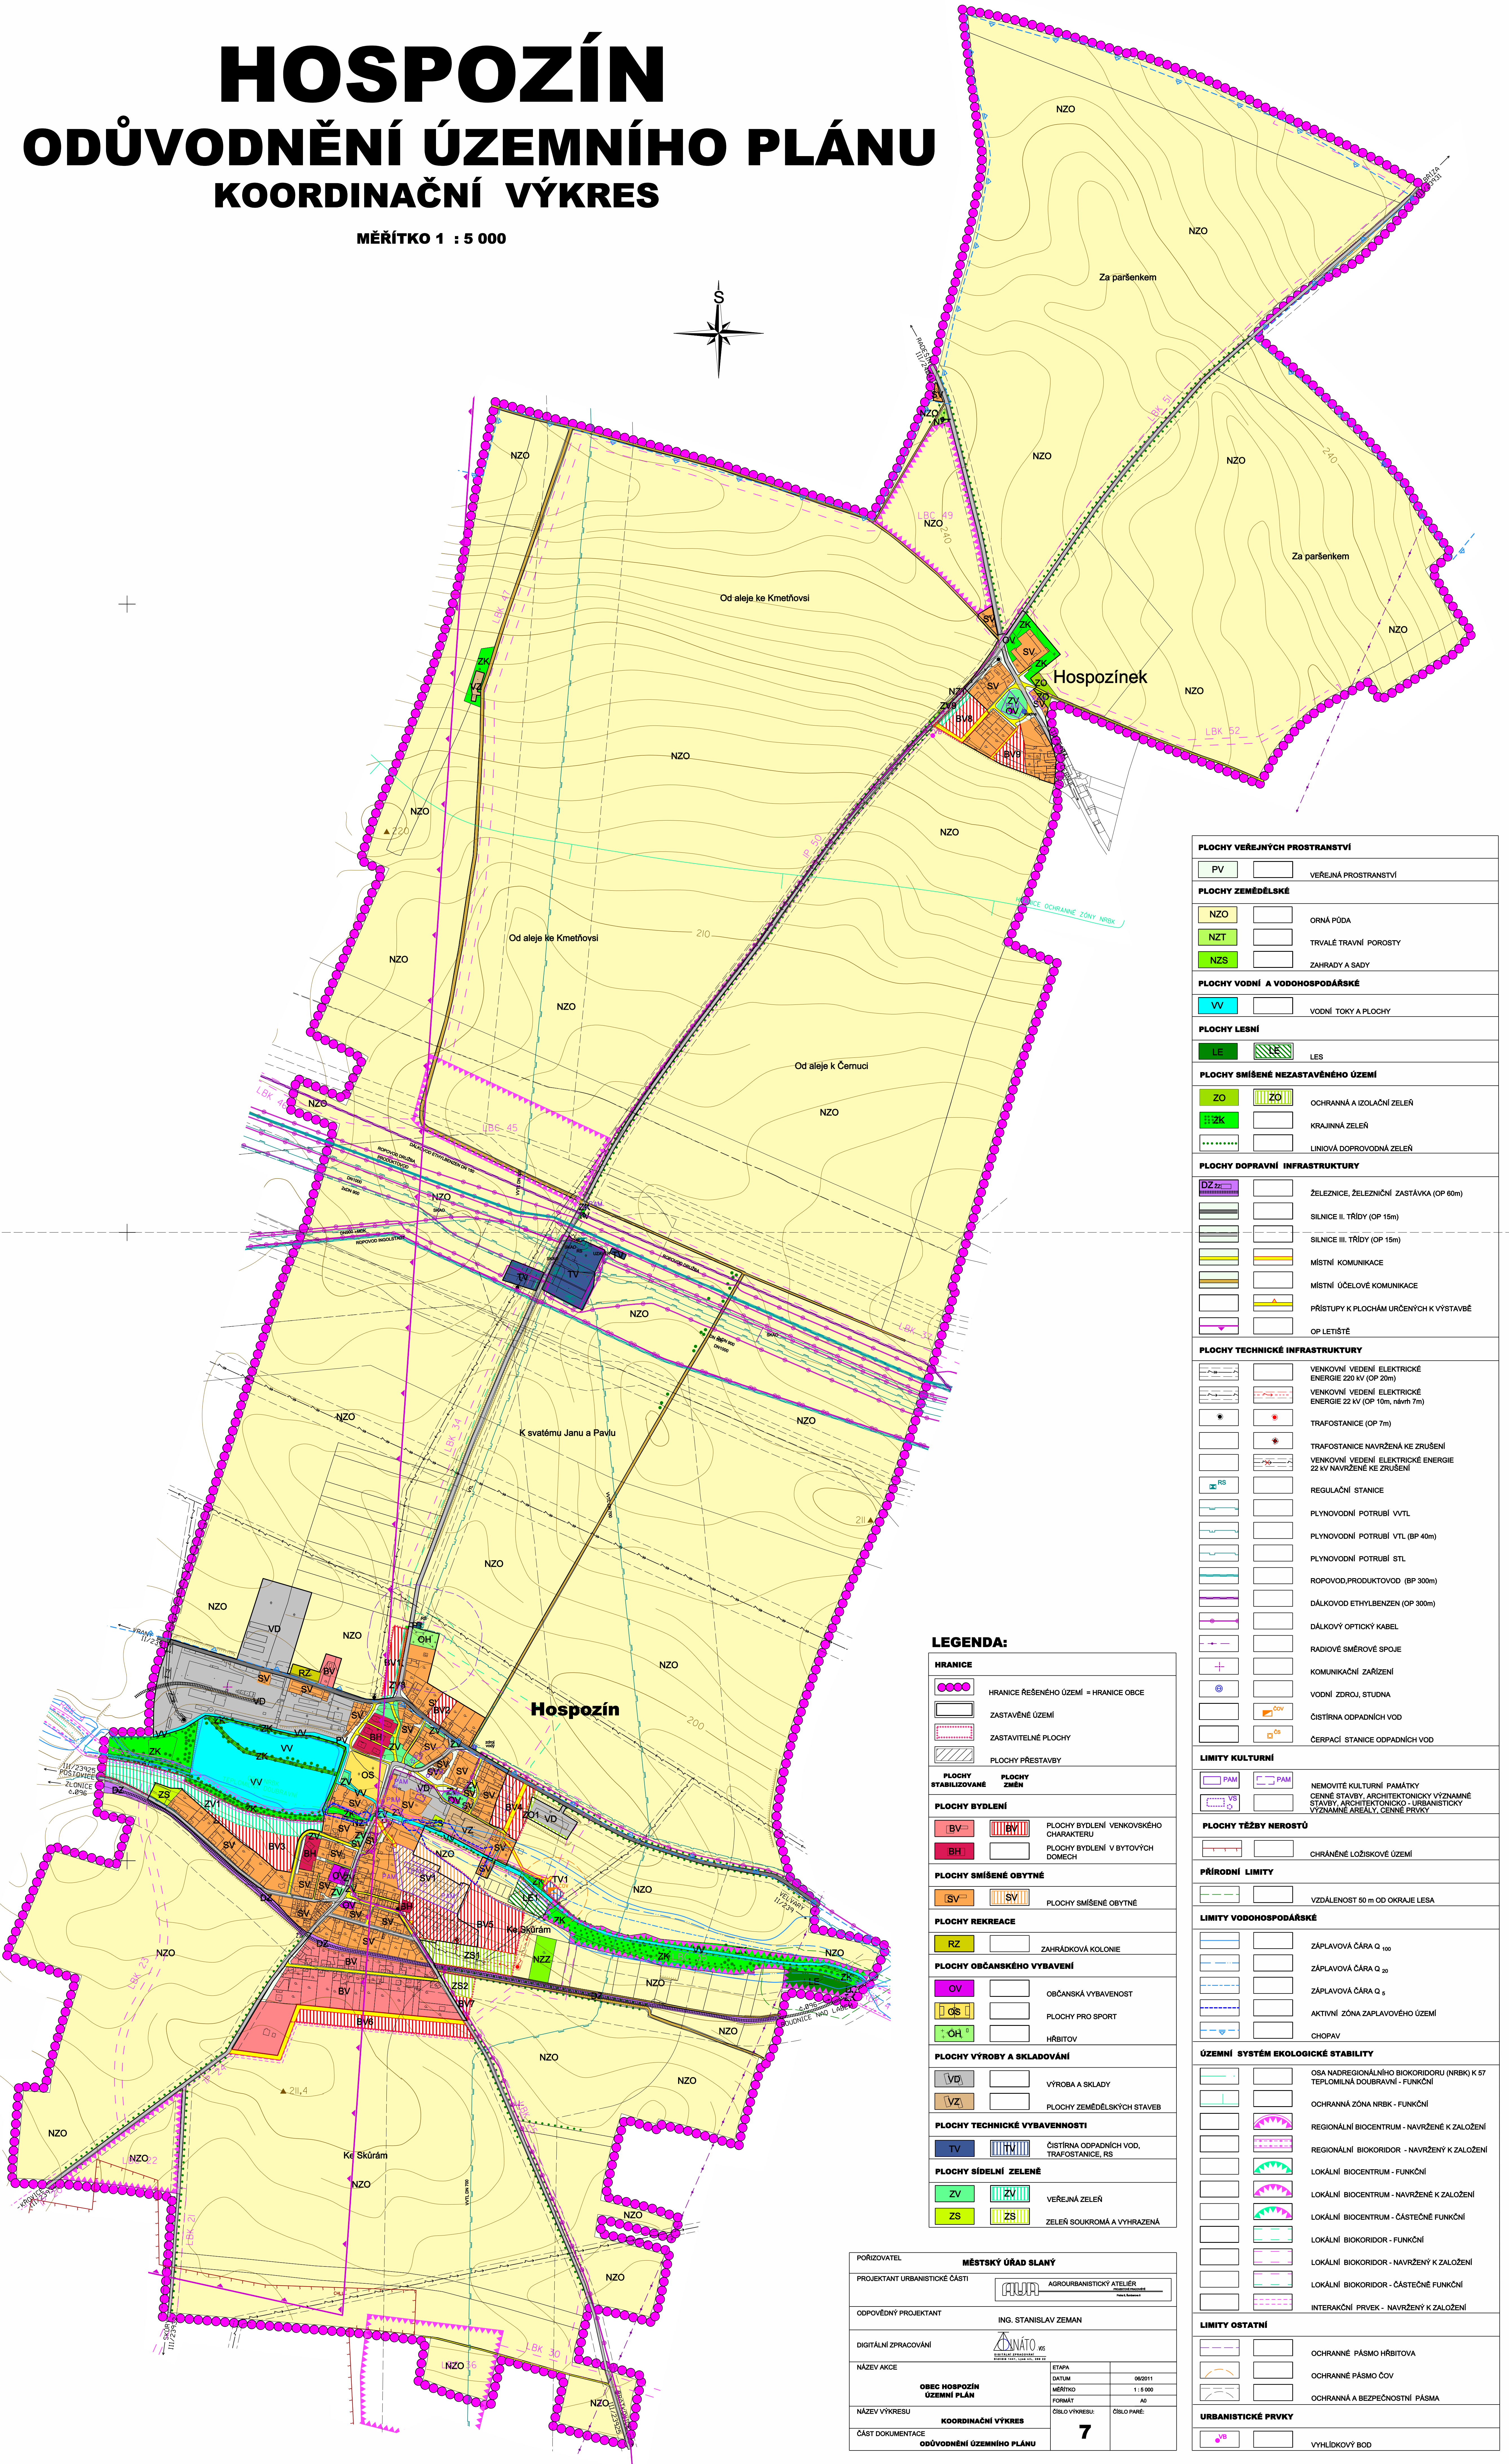


HOSPOZÍN

ODŮVODNĚNÍ ÚZEMNÍHO PLÁNU

KOORDINAČNÍ VÝKRES

MĚŘÍTKO 1 : 5 000

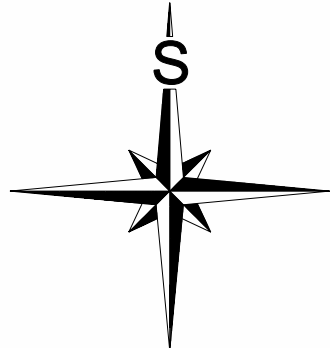

PLOCHY VEŘEJNÝCH PROSTRANSTVÍ		
PV		VEŘEJNÁ PROSTRANSTVÍ
PLOCHY ZEMĚDĚLSKÉ		
NZO		ORNÁ PŮDA
NZT		TRVALÉ TRÁVNÍ POROSTY
NZS		ZAHRADY A SADY
PLOCHY VODNÍ A VODOHOSPODÁŘSKÉ		
VV		VODNÍ TOKY A PLOCHY
PLOCHY LEŠNÍ		
LE		LES
PLOCHY SMÍŠENÉ NEZASTAVĚNÉHO ÚZEMÍ		
ZO		OCHRANNÁ A IZOLAČNÍ ZELENĚ
ZK		KRAJINNÁ ZELENĚ
		LINIOVÁ DOPROVODNÁ ZELENĚ
PLOCHY DOPRAVNÍ INFRASTRUKTURY		
DZ		ŽELEZNICE, ŽELEZNIČNÍ ZASTÁVKA (OP 60m)
		SILNICE II. TŘÍDY (OP 15m)
		SILNICE III. TŘÍDY (OP 15m)
		MÍSTNÍ KOMUNIKACE
		MÍSTNÍ ÚČELOVÉ KOMUNIKACE
		PŘÍSTUPY K PLOCHÁM URČENÝCH K VÝSTAVBĚ
		OP LETIŠTĚ
PLOCHY TECHNICKÉ INFRASTRUKTURY		
		VENKOVNÍ VEDENÍ ELEKTRICKÉ ENERGIE 220 kV (OP 20m)
		VENKOVNÍ VEDENÍ ELEKTRICKÉ ENERGIE 22 kV (OP 10m, návrh 7m)
		TRAFOSTANICE (OP 7m)
		TRAFOSTANICE NAVRŽENÁ KE ZRUŠENÍ
		VENKOVNÍ VEDENÍ ELEKTRICKÉ ENERGIE 22 kV NAVRŽENÉ KE ZRUŠENÍ
		REGULAČNÍ STANICE
		PLYNOVODNÍ POTRUBÍ VTL
		PLYNOVODNÍ POTRUBÍ VTL (BP 40m)
		PLYNOVODNÍ POTRUBÍ STL
		ROPOVOD, PRODUKTOVOD (BP 300m)
		DÁLKOVOD ETHYLENEN (OP 300m)
		DÁLKOVÝ OPTICKÝ KABEL
		RADIOVÉ SMĚROVÉ SPOJE
		KOMUNIKAČNÍ ZAŘÍZENÍ
		VODNÍ ZDROJ, STUDNA
		ČIŠTÍRNA ODPADNÍCH VOD
		ČERPACÍ STANICE ODPADNÍCH VOD
LIMITY KULTURNÍ		
		NEMOVITÉ KULTURNÍ PAMÁTKY
		CENNÉ STAVBY, ARCHITEKTONICKÝ VÝZNAMNÉ STAVBY, ARCHITEKTONICKO - URBANISTICKÝ VÝZNAMNÉ AREÁLY, CENNÉ PRVKY
PLOCHY TĚŽBY NEROSTŮ		
		CHRÁNĚNÉ LOŽISKOVÉ ÚZEMÍ
PŘÍRODNÍ LIMITY		
		VZDÁLENOST 50 m OD OKRAJE LESA
LIMITY VODOHOSPODÁŘSKÉ		
		ZÁPLAVOVÁ ČÁRA Q 100
		ZÁPLAVOVÁ ČÁRA Q 20
		ZÁPLAVOVÁ ČÁRA Q 5
		AKTIVNÍ ZÓNA ZÁPLAVOVÉHO ÚZEMÍ
		CHOPAV
ÚZEMNÍ SYSTÉM EKOLOGICKÉ STABILITY		
		OSA NADREGIONÁLNÍHO BOKORIDORU (NRBK) K 57 TEPLOMILNÁ DOUBRAVNÍ - FUNKČNÍ
		OCHRANNÁ ZÓNA NRBK - FUNKČNÍ
		REGIONÁLNÍ BIOCENTRUM - NAVRŽENÉ K ZALOŽENÍ
		REGIONÁLNÍ BOKORIDOR - NAVRŽENÝ K ZALOŽENÍ
		LOKÁLNÍ BIOCENTRUM - FUNKČNÍ
		LOKÁLNÍ BIOCENTRUM - NAVRŽENÉ K ZALOŽENÍ
		LOKÁLNÍ BIOCENTRUM - ČÁSTEČNÉ FUNKČNÍ
		LOKÁLNÍ BOKORIDOR - FUNKČNÍ
		LOKÁLNÍ BOKORIDOR - NAVRŽENÝ K ZALOŽENÍ
		LOKÁLNÍ BOKORIDOR - ČÁSTEČNÉ FUNKČNÍ
		INTERAKČNÍ PRVEK - NAVRŽENÝ K ZALOŽENÍ
LIMITY OSTATNÍ		
		OCHRANNÉ PÁSMO HRBITOVA
		OCHRANNÉ PÁSMO ČOV
		OCHRANNÁ A BEZPEČNOSTNÍ PÁSMO
URBANISTICKÉ PRVKY		
		VYHLÍDKOVÝ BOD

LEGENDA:

HRANICE		
		HRANICE ŘEŠENÉHO ÚZEMÍ = HRANICE OBCE
		ZASTAVĚNÉ ÚZEMÍ
		ZASTAVITELNÉ PLOCHY
		PLOCHY PŘESTAVBY
PLOCHY STABILIZOVANÉ		
PLOCHY BYDLENÍ		
		PLOCHY BYDLENÍ VENKOVSKÉHO CHARAKTERU
		PLOCHY BYDLENÍ V BYTOVÝCH DOMECH
PLOCHY SMÍŠENÉ OBYTNÉ		
		PLOCHY SMÍŠENÉ OBYTNÉ
PLOCHY REKREACE		
		ZAHRÁDKOVÁ KOLONIE
PLOCHY OBČANSKÉHO VYBAVENÍ		
		OBČANSKÁ VYBAVENOST
		PLOCHY PRO SPORT
		HRBITOV
PLOCHY VÝROBY A SKLADOVÁNÍ		
		VÝROBA A SKLADY
		PLOCHY ZEMĚDĚLSKÝCH STAVEB
PLOCHY TECHNICKÉ VYBAVENOSTI		
		ČIŠTÍRNA ODPADNÍCH VOD, TRAFOSTANICE, RS
PLOCHY SÍDELNÍ ZELENĚ		
		VEŘEJNÁ ZELENĚ
		ZELENĚ SOUKROMÁ A VYHRANĚNÁ

PORÍZOVATEL	MĚSTSKÝ ÚŘAD SLANÝ	
PROJEKTANT URBANISTICKÉ ČÁSTI	AGROURBANISTICKÝ ATÉLIER	
ODPOVĚDNÝ PROJEKTANT	ING. STANISLAV ZEMAN	
DIGITÁLNÍ ZPRACOVÁNÍ	DIGITÁLNÍ ZPRACOVÁNÍ	
NÁZEV AKCE	OBEC HOSPOZÍN	ETAPA
NÁZEV VÝKRESU	ÚZEMNÍ PLÁN	DATUM
ČÁST DOKUMENTACE	KOORDINAČNÍ VÝKRES	MĚŘÍTKO
		FORMÁT
		ČÍSLO VÝKRESU
		ČÍSLO PÁRE
		7